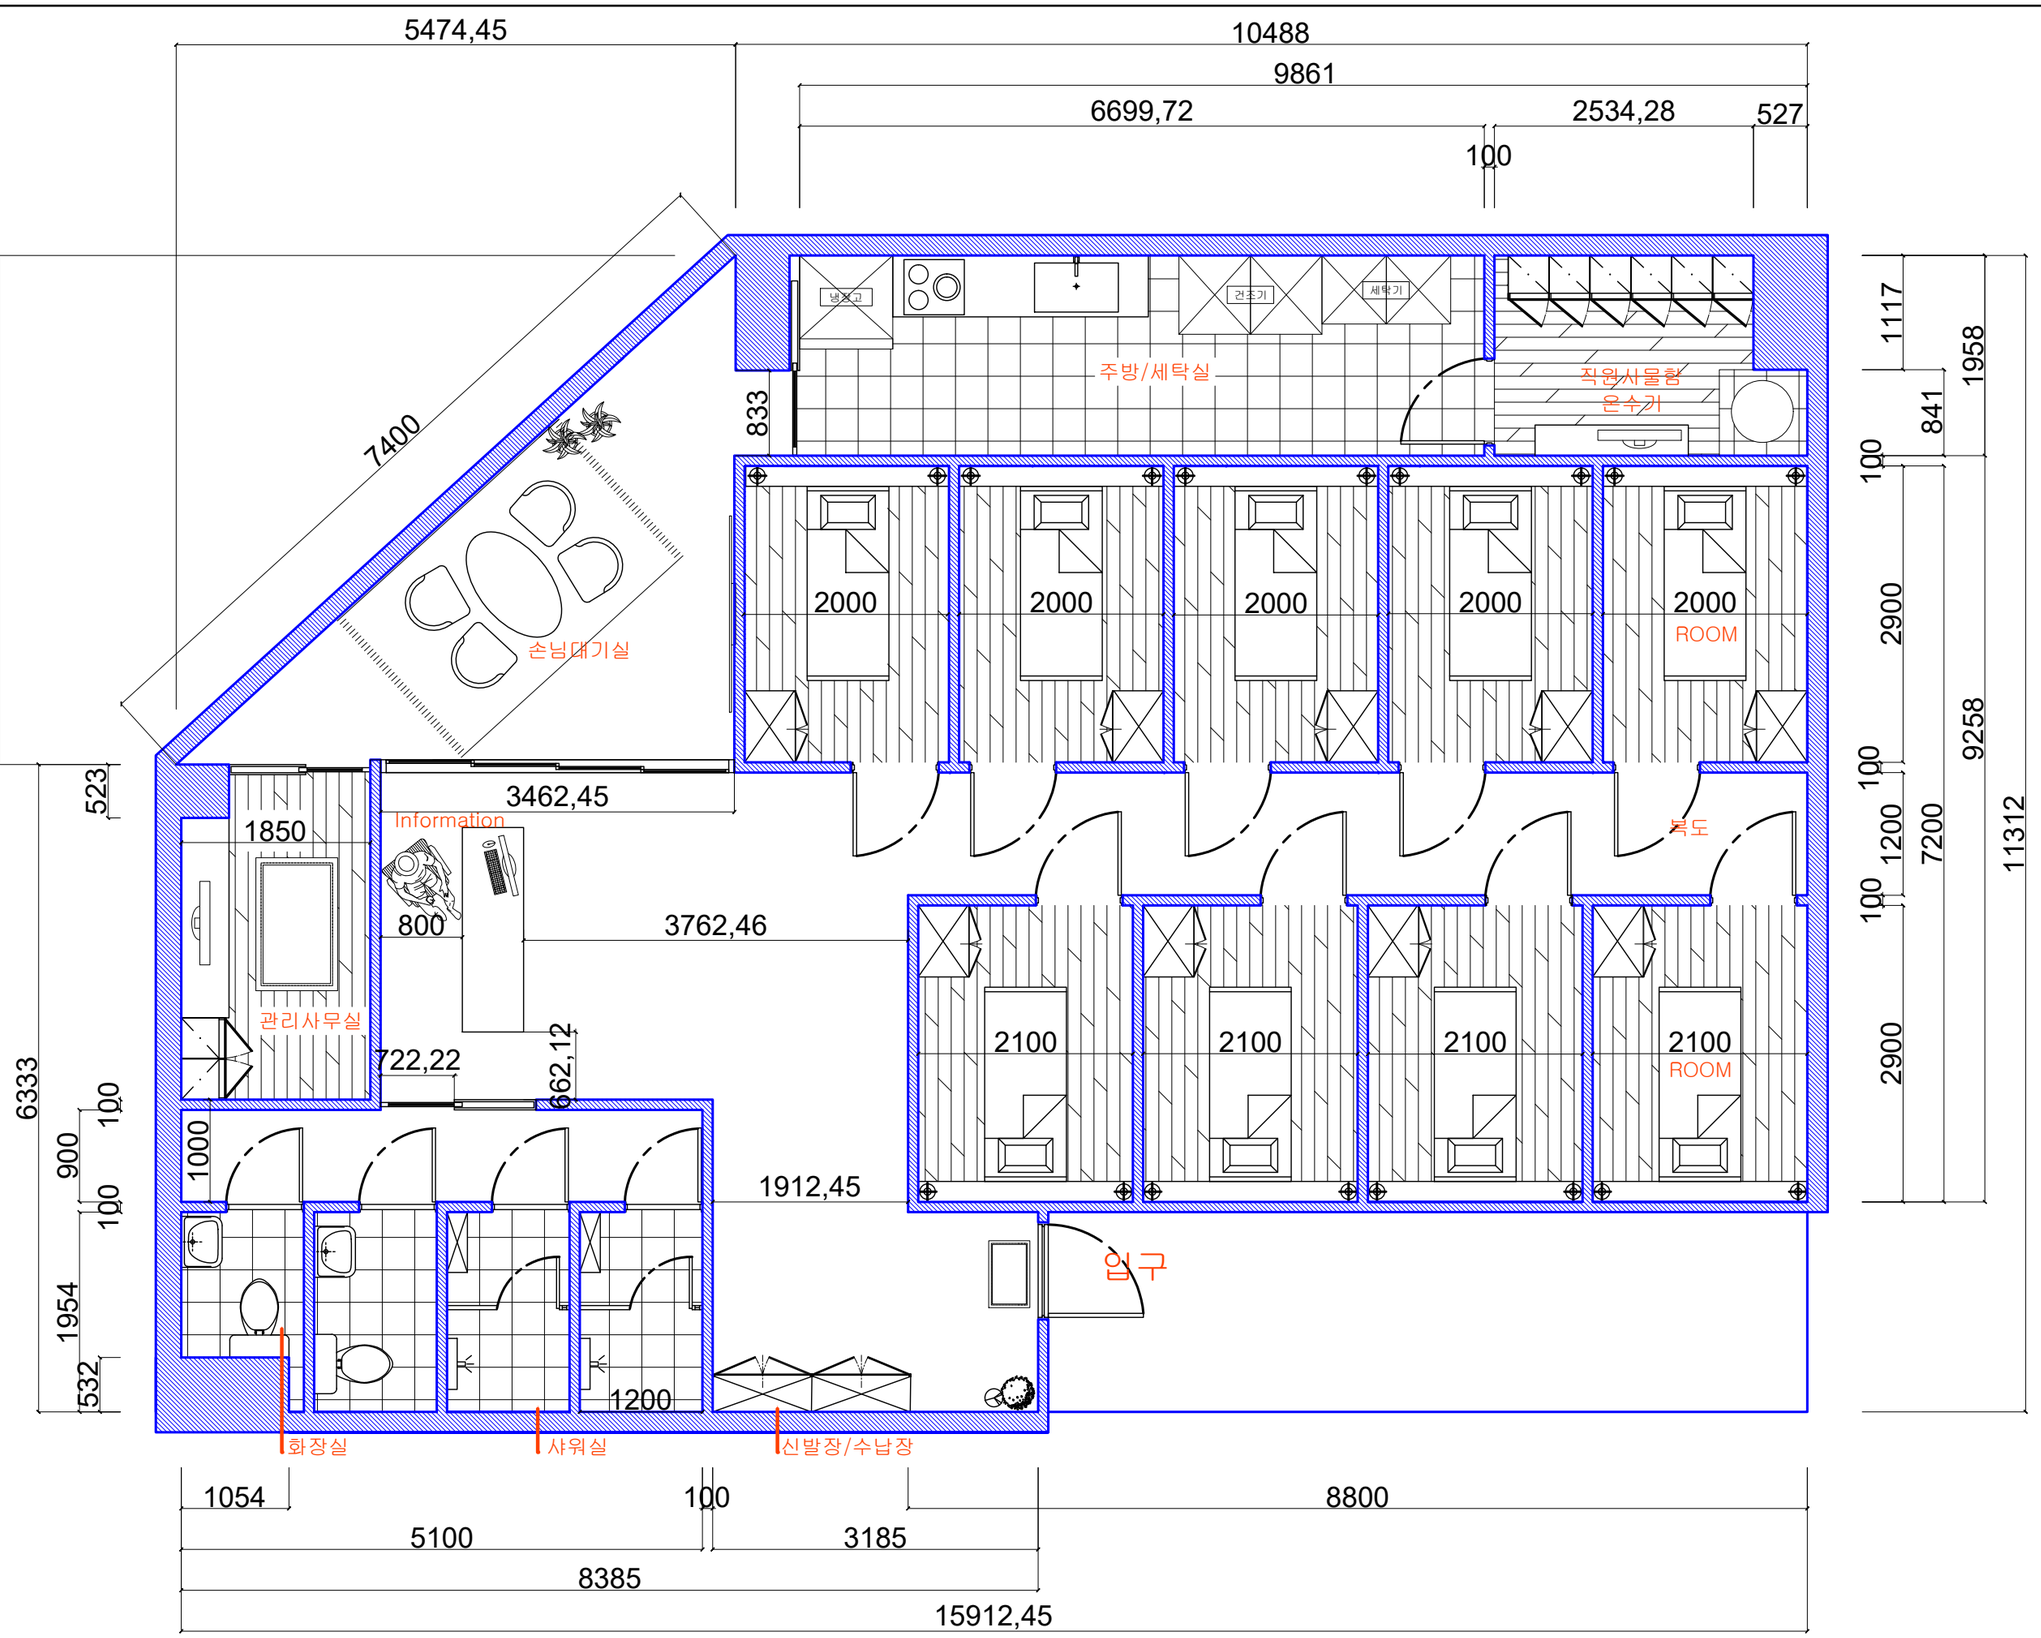


공 사 명
PROJECT TITLE

평택 마사지샵

특이사항
NOTE

| | 설계변경 | 날짜 |
|---|---|---|
| △ | | |
| △ | | |
| △ | | |

업 체 명
DOMPANY NAME

더원씽디자인

제 도
DRAWN BY.

검 사
CHECKED BY.

승 인
APPROVED BY.

일 자
DATE

축 척
SCALE

1/60

도 면 명
DRAWN TITLE

도면번호
DRAWN NO.

일련번호
SHEET NO.